


RELEVEU C1 ETAJ 1
Scara 1 : 100

Nr.Cadastral al terenului	Adresa imobilului
236154	Strada Ilioara nr. , etaj 1, Sector 3, Bucuresti

Cartea Funciara colectiva nr.		UAT	Sector 3
Cod unitate individuala (U)		CF individuala	

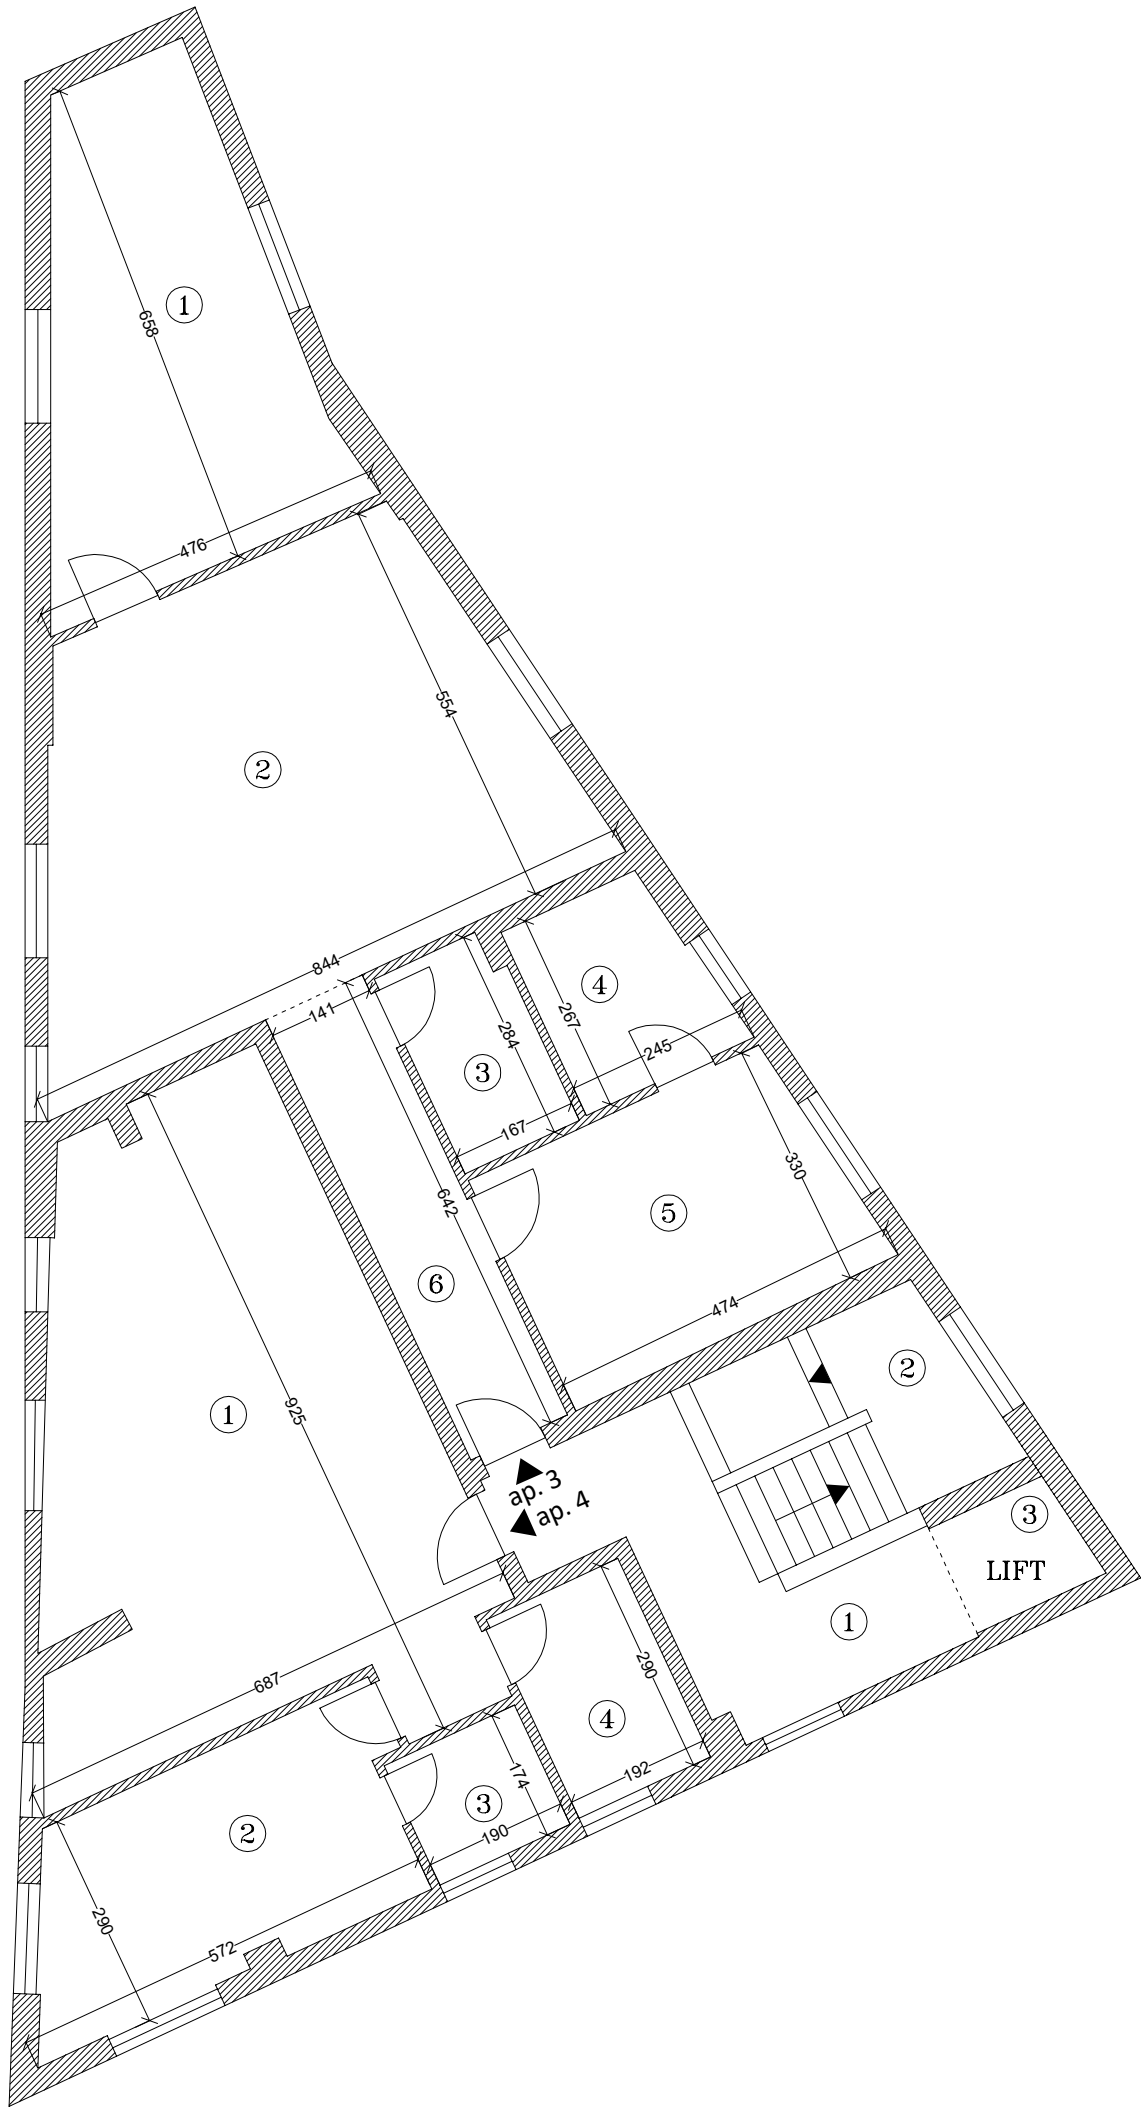

Nr. incapere	Denumire incapere	Suprafata utila [mp]
APARTAMENT 3		
1	DORMITOR	21.1
2	BUCATARIE+LIVING	37.5
3	BAIE	4.6
4	BAIE	5.9
5	DORMITOR	14.9
6	HOL	9.1
Suprafata Utilă =		93.1
Suprafata Totală =		93.1
APARTAMENT 4		
1	BUCATARIE+LIVING	41.3
2	DORMITOR	14.9
3	DRESSING	3.3
4	BAIE	5.6
Suprafata Utilă =		65.1
Suprafata Totală =		65.1
SUPRAFETE PARTI COMUNE		
1	HOL CASA SCĂRII	12.1
Suprafata Utilă Parti Comune =		12.1
2	SCĂRI	10.3
3	LIFT	3.7
Suprafata Totală Parti Comune =		26.1
Executant		Data
SC THEOTOP SRL Ing. Cojocea Georgiana-Ionela		17.10.2023
Receptionat		Data
(Nume, prenume, functie, semnatura, stampila)		