


RELEVEU C1 ETAJ 3
Scara 1 : 100

Nr.Cadastral al terenului	Adresa imobilului
236154	Strada Illoara nr. , etaj 3, Sector 3, Bucuresti

Cartea Funciara colectiva nr.		UAT	Sector 3
Cod unitate individuala (U)		CF individuala	

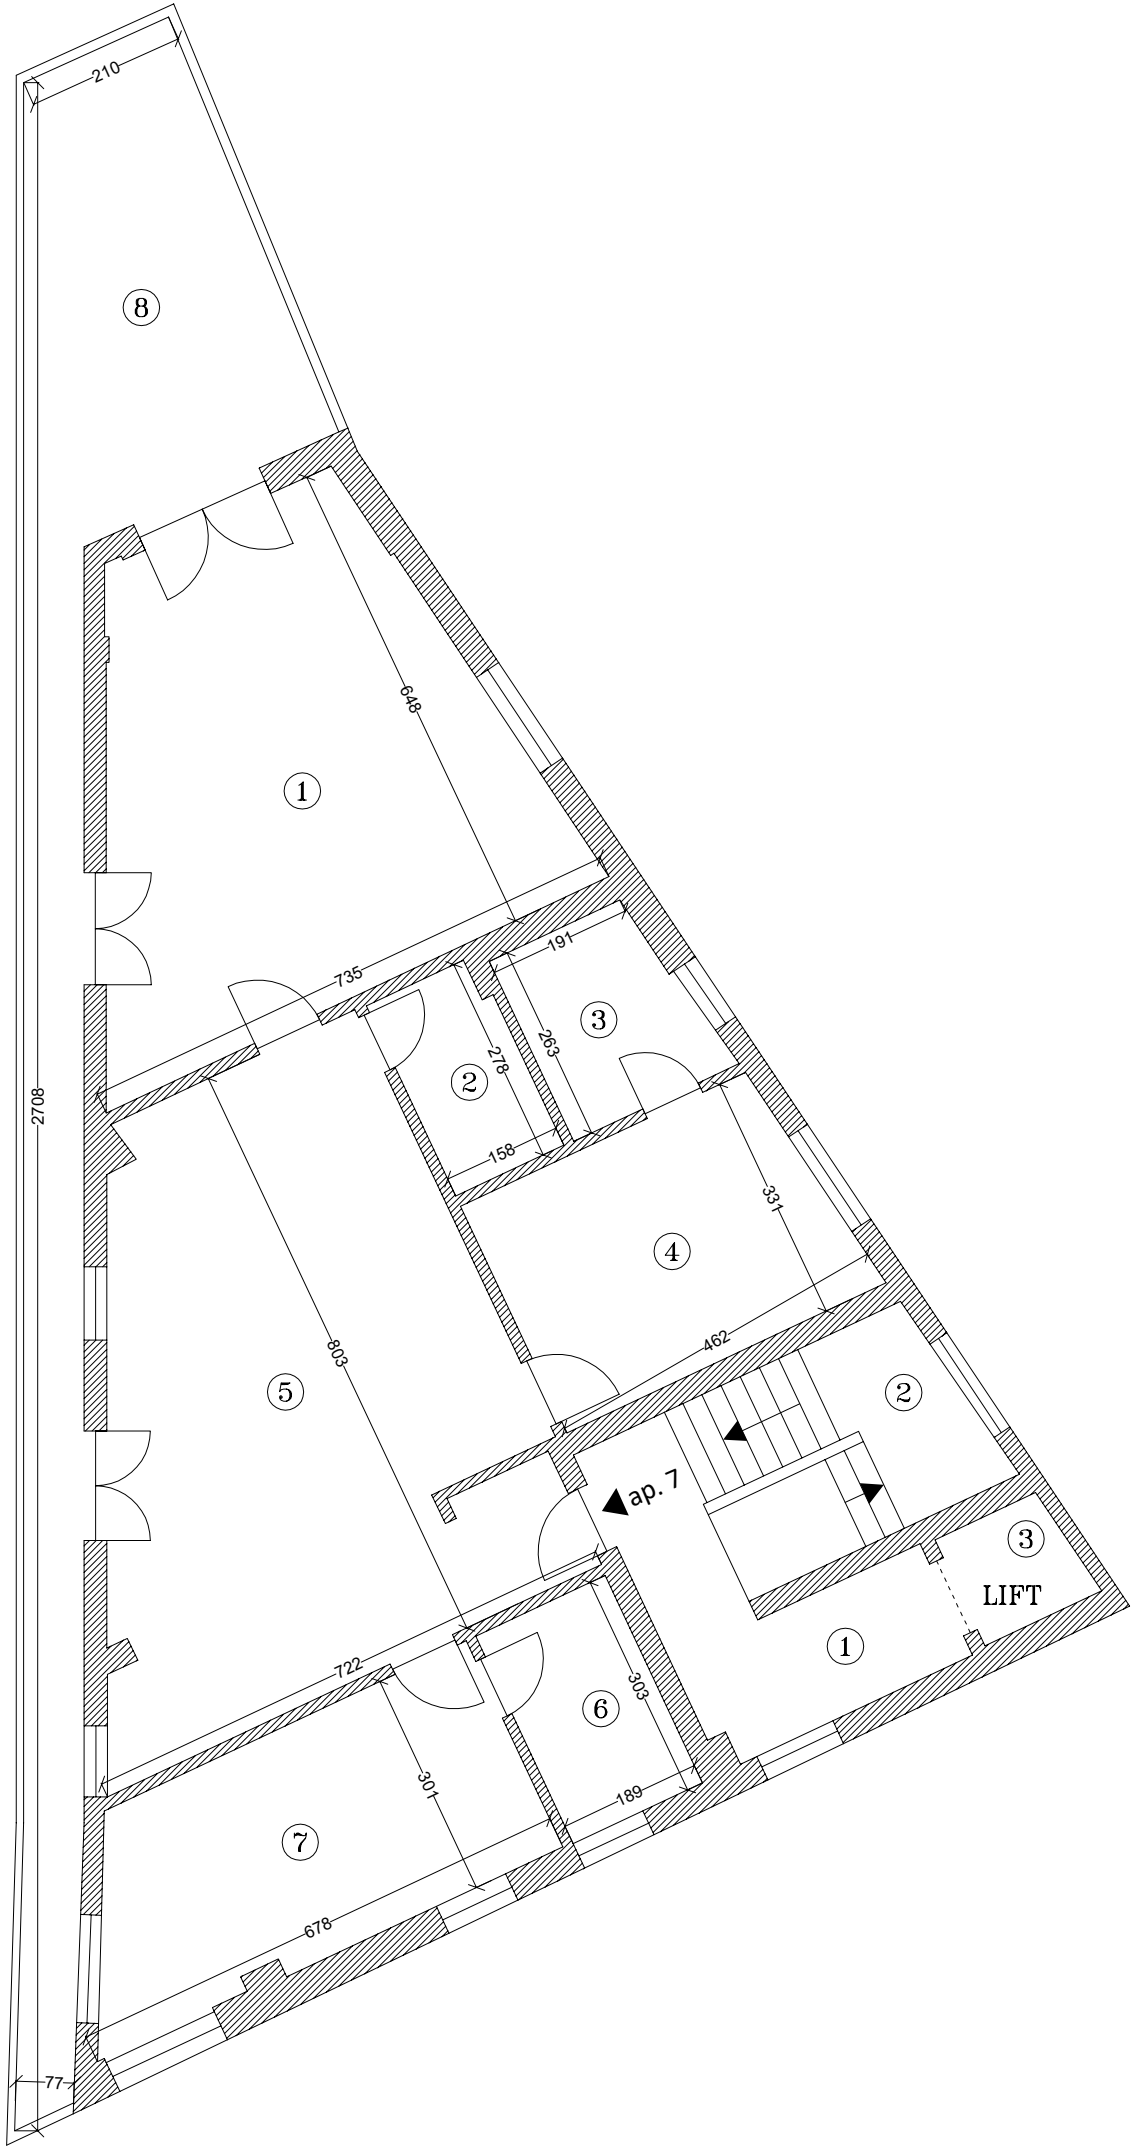

Nr. incapere	Denumire incapere	Suprafata utila [mp]
APARTAMENT 7		
1	DORMITOR	34.7
2	BAIE	4.3
3	BAIE	5.7
4	DORMITOR	14.6
5	BUCATARIE+LIVING	43.4
6	BAIE	5.7
7	DORMITOR	18.0
Suprafata Utilă =		126.4
Suprafata Totală =		126.4
SUPRAFETE PARTI COMUNE		
1	HOL CASA SCĂRII	9.9
Suprafata Utilă Parti Comune =		9.9
2	SCĂRI	10.1
3	LIFT	2.6
8	TERASA	36.2
Suprafata Totală Parti Comune =		58.8
Executant		Data
SC THEOTOP SRL Ing. Cojocca Georgiana-Ionela		17.10.2023
Receptionat		Data
(Nume, prenume, functie, semnatura, stampila)		