


RELEVEU C1 PARTER
Scara 1 : 100

Nr.Cadastral al terenului	Adresa imobilului
236154	Strada Ilioara nr. , parter, Sector 3, Bucuresti

Cartea Funciara colectiva nr.		UAT	Sector 3
Cod unitate individuala (U)		CF individuala	

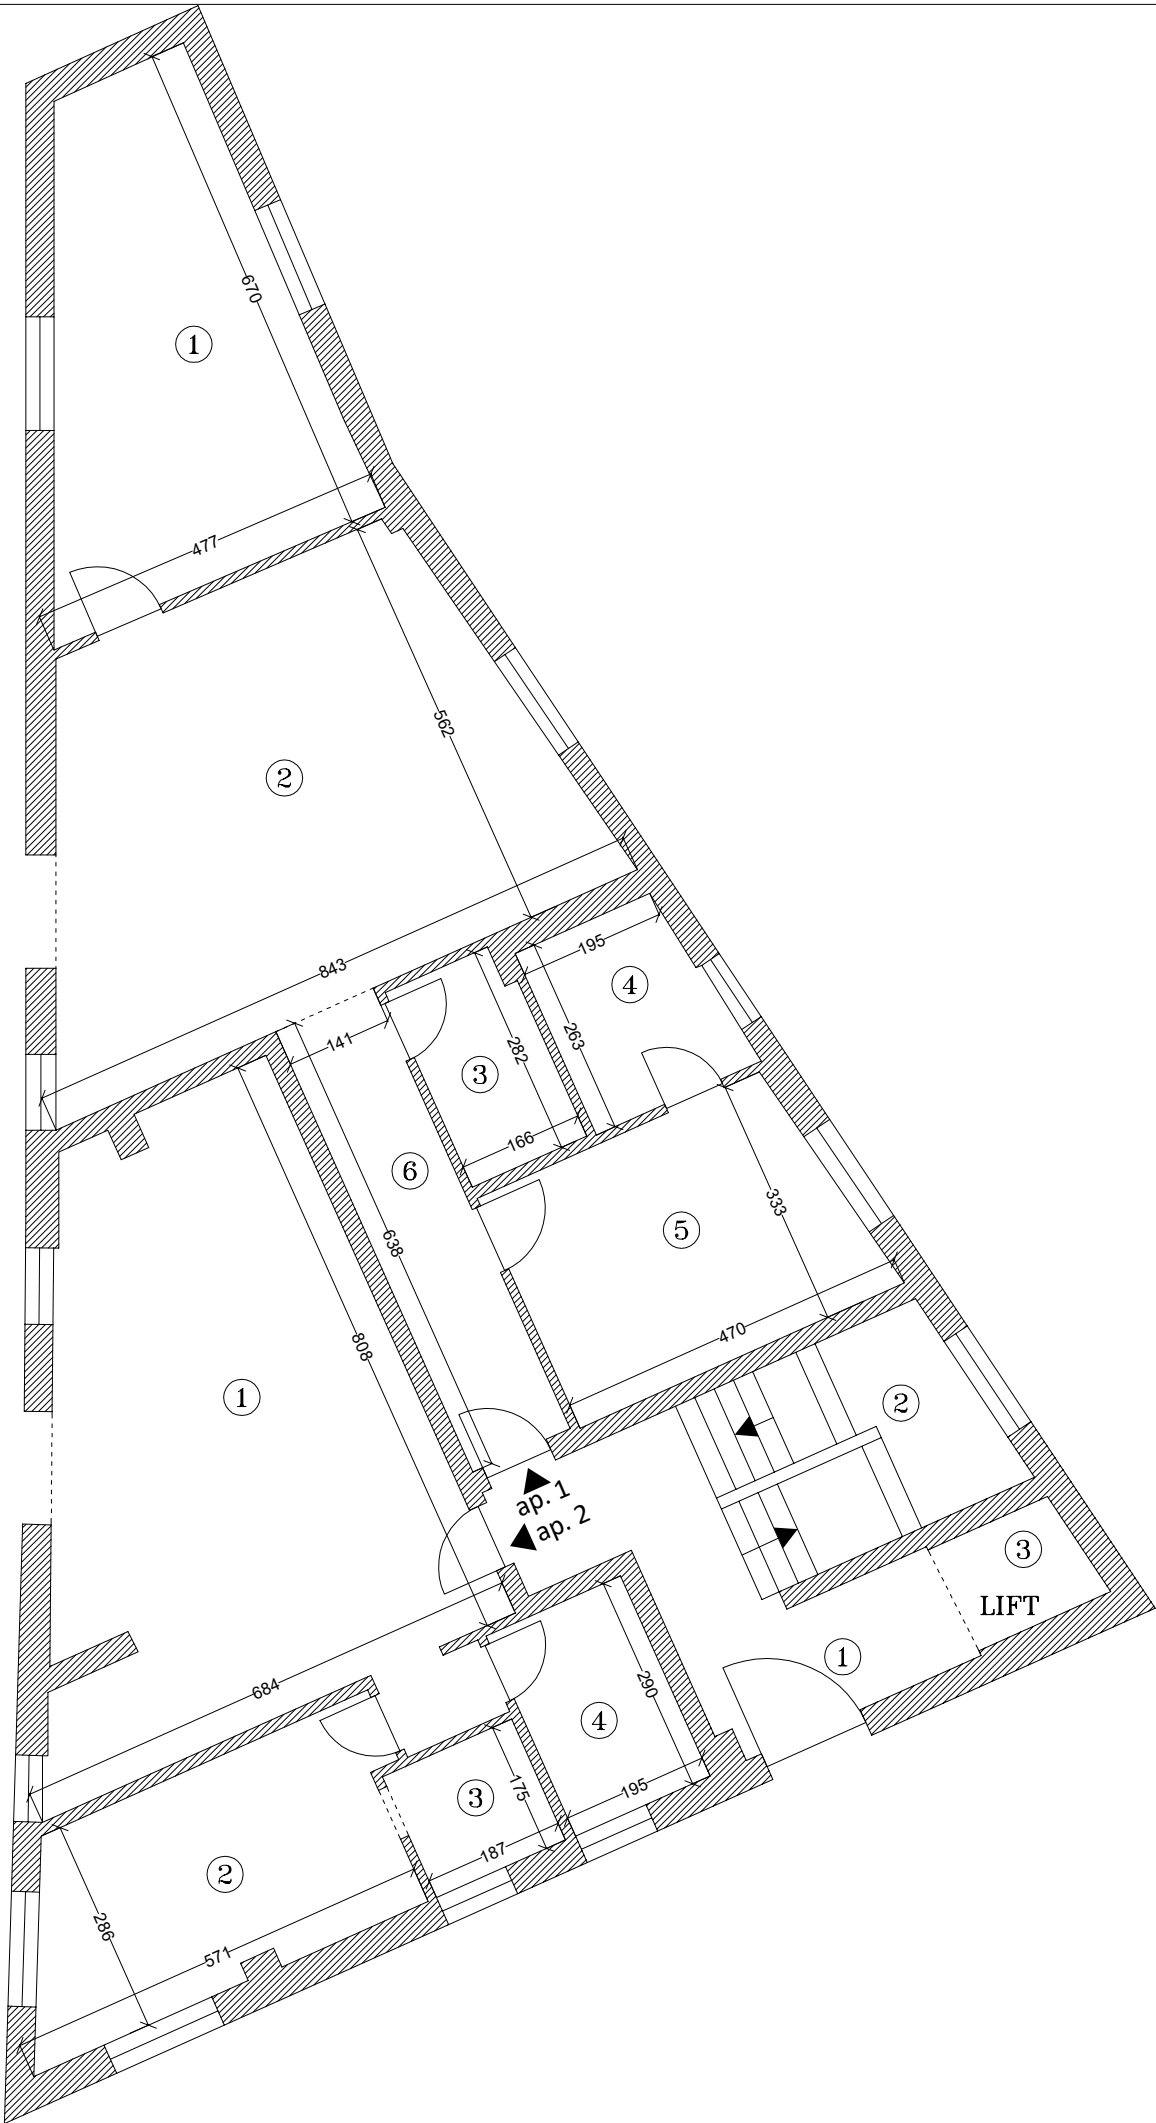

Nr. incapere	Denumire incapere	Suprafata utila [mp]
APARTAMENT 1		
1	DORMITOR	22.1
2	BUCATARIE+LIVING	37.5
3	BAIE	4.6
4	BAIE	5.7
5	DORMITOR	14.6
6	HOL	9.0
Suprafata Utilă =		93.5
Suprafata Totală =		93.5
APARTAMENT 2		
1	BUCATARIE+LIVING	40.1
2	DORMITOR	14.7
3	DRESSING	3.3
4	BAIE	5.7
Suprafata Utilă =		63.8
Suprafata Totală =		63.8
SUPRAFETE PARTI COMUNE		
1	HOL CASA SCĂRII	12.0
Suprafata Utilă Parti Comune =		12.0
2	SCĂRI	10.4
3	LIFT	2.7
Suprafata Totală Parti Comune =		25.1
Executant		Data
SC THEOTOP SRL Ing. Cojocea Georgiana-Ionela		17.10.2023
Receptionat		Data
(Nume, prenume, functie, semnatura, stampila)		